



通路 展開図 1:50

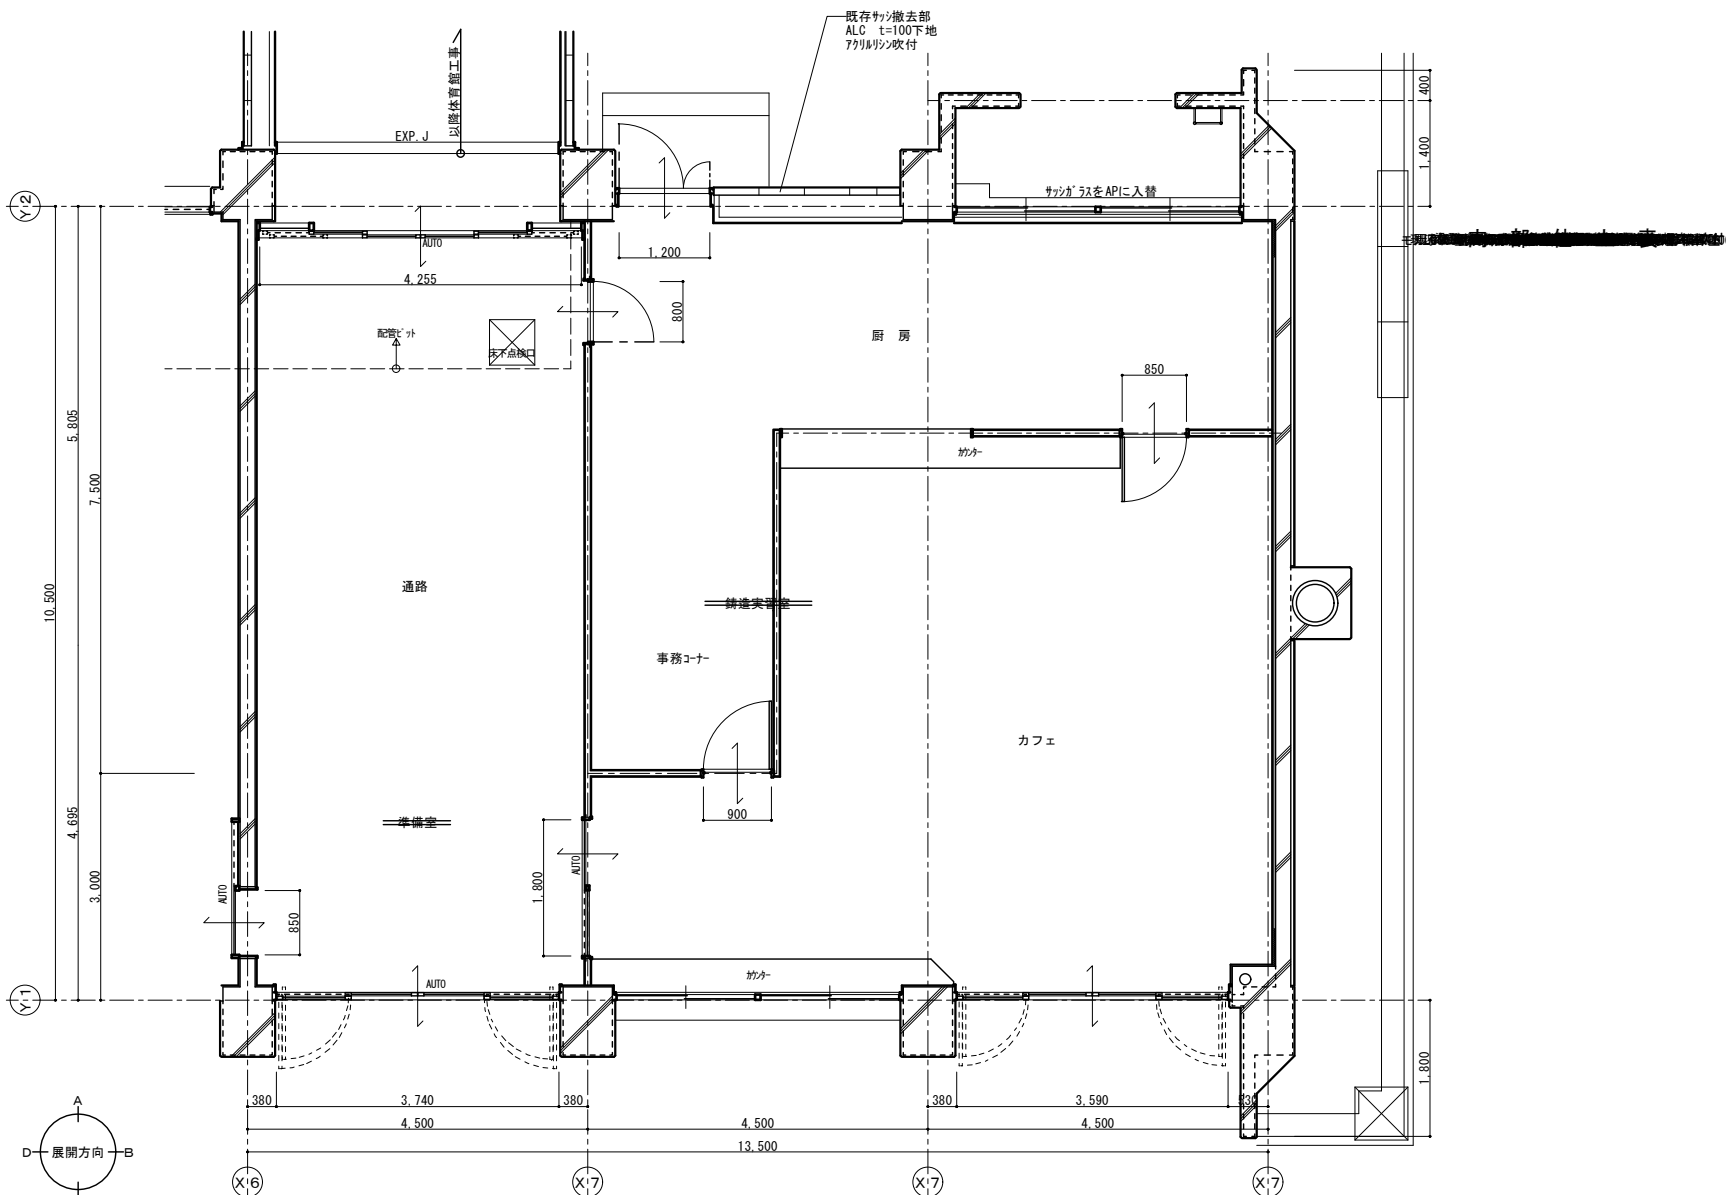

平面詳細図 1:50

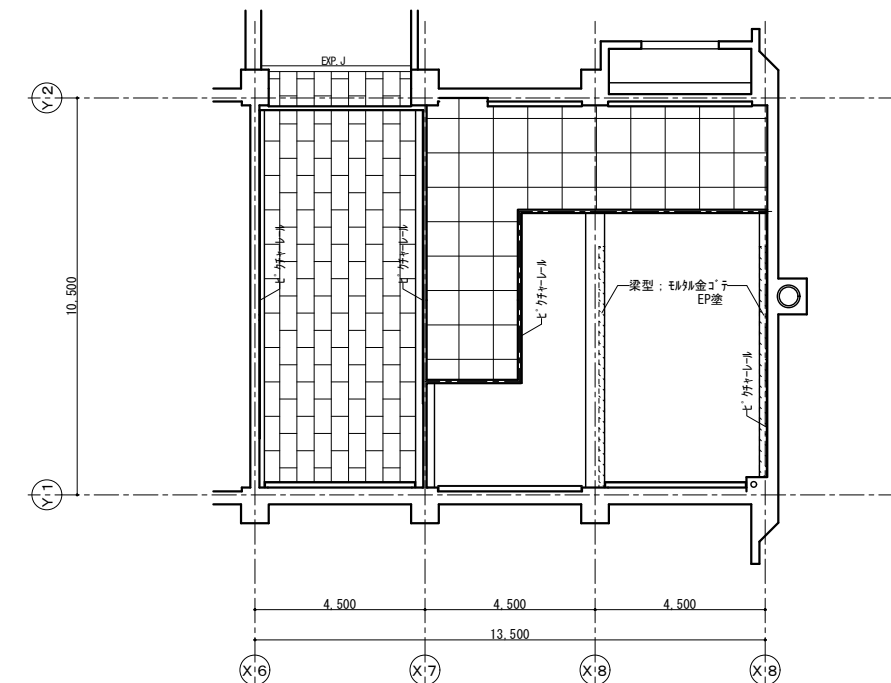

天井伏図 1:100

一級建築士事務所 白子建築設計事務所 Shiroko Architectural Office	〒114-8501 東京都品川区北品川3-15-15 TEL (0265) 22-5401(代) FAX (0265) 24-7995	〒114-8501 東京都品川区北品川3-15-15 TEL (03) 3261-2124 FAX (03) 3261-2124	製作年月日 2016.12	記事	縮尺 1:50 A3は1:100 1:100 A3は1:200	工事名 平成29年度『産業振興の拠点』整備事業 第Ⅲ期建築工事	No. 26 A 94
	一級建築士登録第 317525 号	白子 経明	担当 T.Kaminuma	図名 機械科棟 カフェ・厨房・通路 改修 平面詳細図・展開図・仕上表・天井伏図	17.07.26 026 027機械科棟 平詳 カフェ 0705.jww		